




Dachgeschoss

Schwarzwalhdeim
Thomas Morus

Bettanzahl 3 4 4 4 4 4 4 6

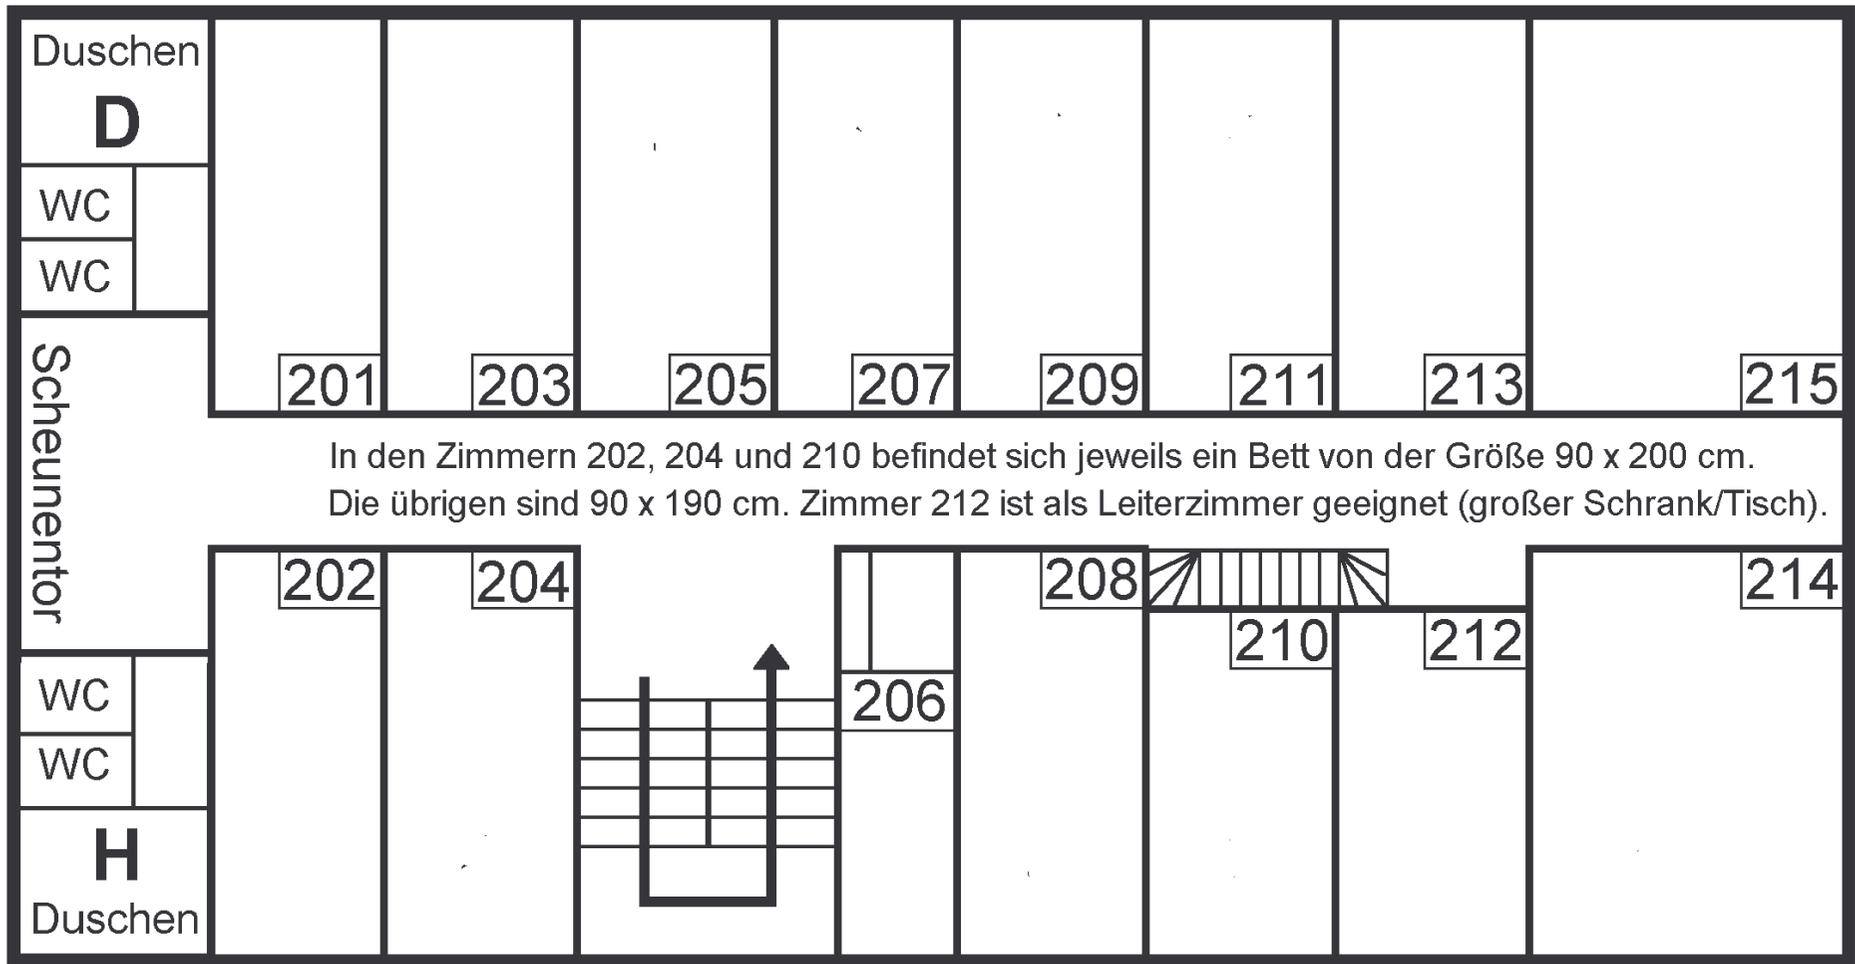

In den Zimmern 202, 204 und 210 befindet sich jeweils ein Bett von der Größe 90 x 200 cm.
Die übrigen sind 90 x 190 cm. Zimmer 212 ist als Leiterzimmer geeignet (großer Schrank/Tisch).

Bettanzahl 3 4 1 4 3 2 6